



PŮDORYS

ČELNÍ POHLED


VARIANTA PRAVÁ 4X

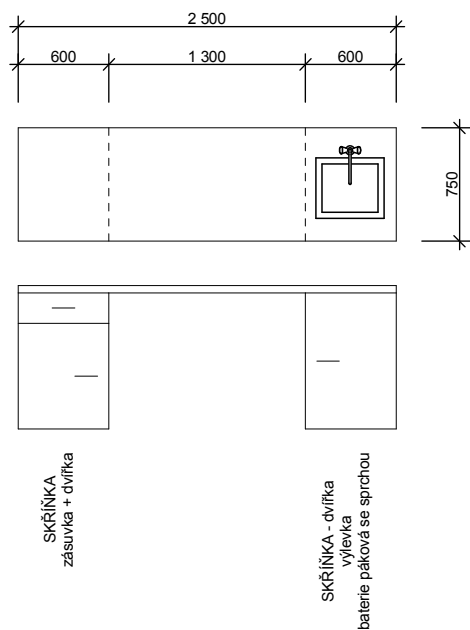

VARIANTA LEVÁ 4X

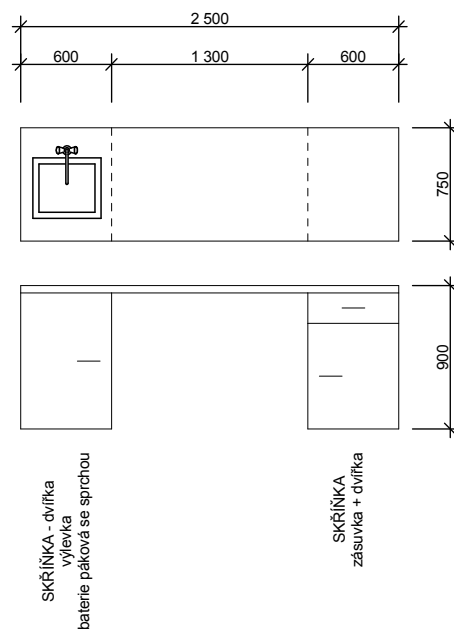

VARIANTA KATEDRA

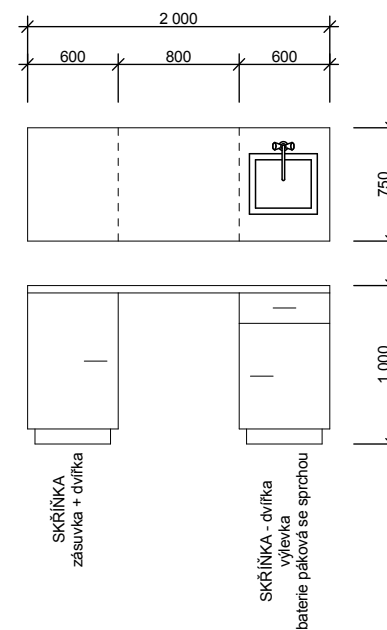

**STAVEBNÍ ÚPRAVY UČEBNY ODBORNÝCH PRACÍ
NA OBJEKTU PARC.Č. ST. 370 V K.Ú. RYBITVÍ, KRAJ PARDUBICKÝ**

VÝKRES PRACOVNÍCH STOLŮ

ZODP.PROJEKTANT : ING. RADOVAN ŠMAHEL

VYPRACOVAL : ING ARCH. VERONIKA ŠVADLENKOVÁ

PROFESE : PLOT

INVESTOR :
SPŠ STAVEBNÍ PARDUBICE
SOKOLOVSKÁ 150, 533 54, RYBITVÍ

KONTROLOVAL: MENUŠEK STANISLAV

DATUM 5/2017

STUPEŇ DSP

MĚŘÍTKO 1:50

Č. VÝKRESU

.09