



řez A-A' - stávající stav

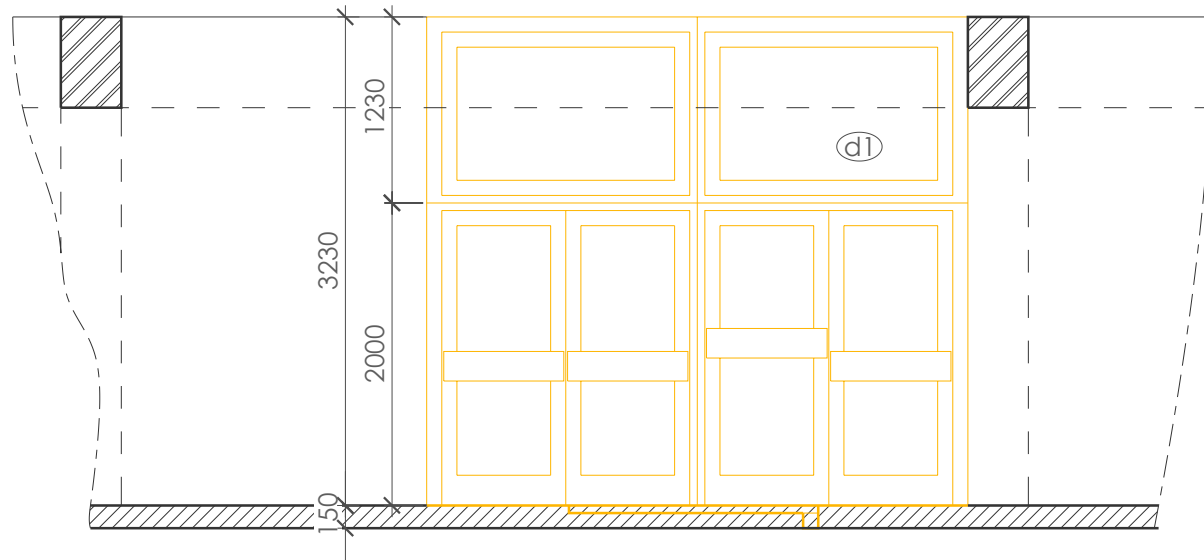

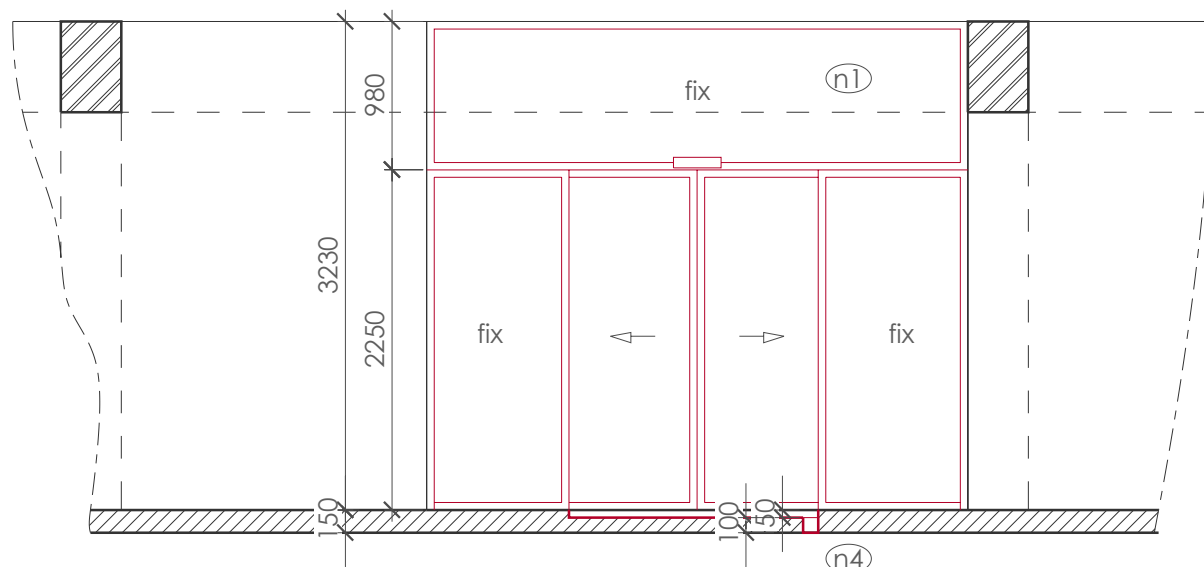






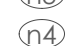


1:50



- navržený stav




legenda:


-  demontované / bourané konstrukce
-  demontáž hliníkových dveří vč. nadsvětlíku - vnější
-  demontáž hliníkových dveří vč. nadsvětlíku - vnitřní
-  demontáž 4ks ocelových rohoží 450 x 900
-  řezání obdélníků a odtok. kanálu do dlažby a podkladního betonu, vybourání podkladního betonu cca 100mm. Vybouranou dlažbu zachovat ke zpětnému popoužití!!!
-  nové konstrukce
-  montáž nové prosklené konstrukce s automatickými dveřmi a nadsvětlíkem, s hliníkovým rámem - další popis v tech. zprávě D1 a zadání
-  čistící zóna vnitřní - popis v tech. zprávě D1
-  čistící zóna - vnější rohož
-  odtokový kanál
-  dobetonávka děr a položení stávající dlažby vytěžené z bourání děr pro čistící zóny (n2) a (n3) - celkem 1m2, hloubka 100mm
-  demontáž a zpětná montáž Al lišty, vyplnit tepelně izolační kamennou vatou

půdorys - stávající stav

1:50

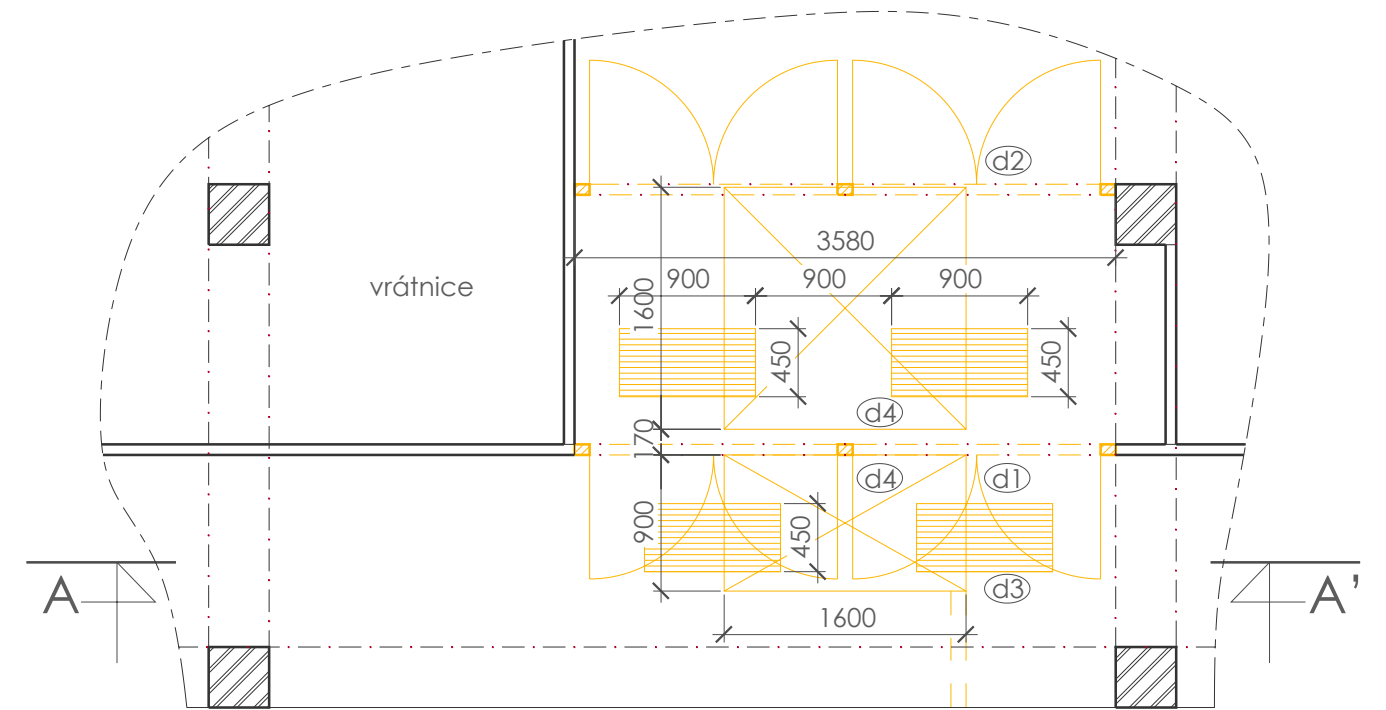

- navržený stav

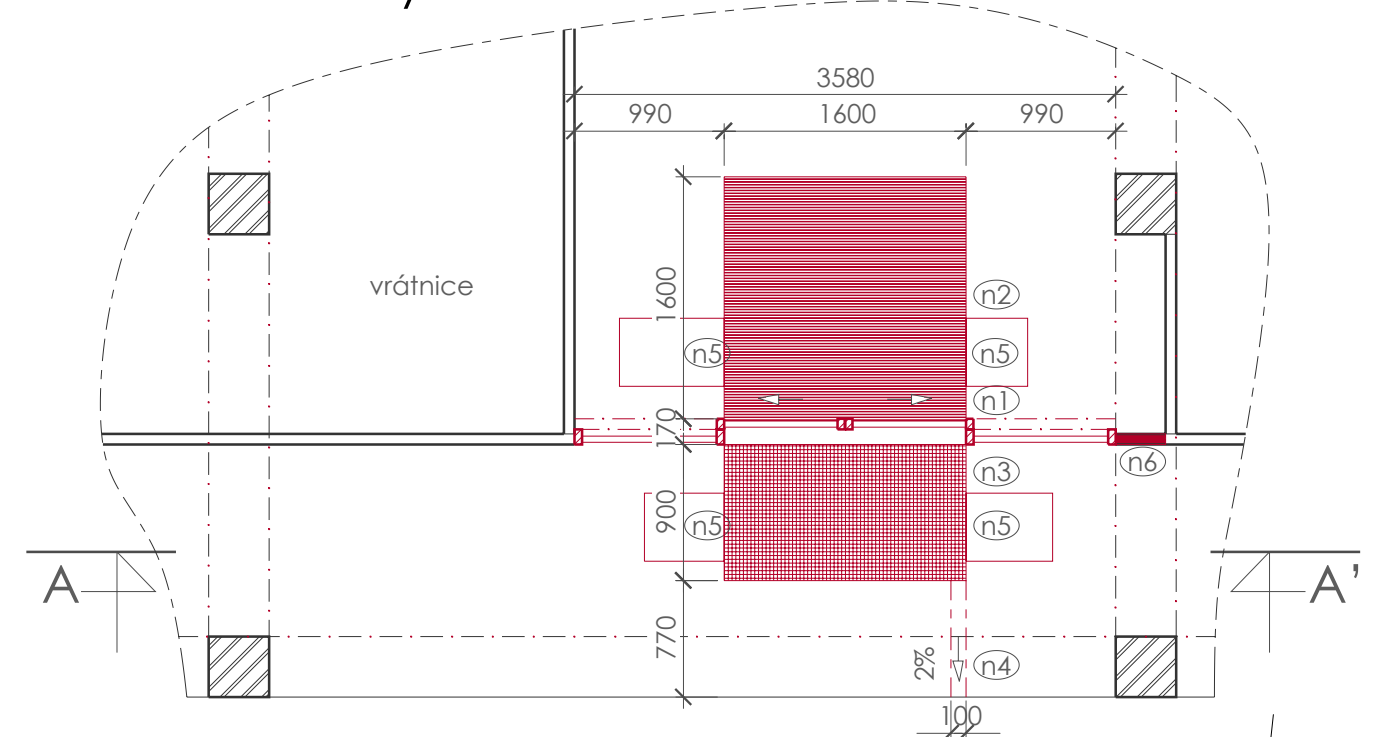

astalon
Hůrka 54, 530 02 Pardubice
IČ: 27542009, DIČ: CZ27542009

projektoval: ing. arch. Libor Duga	vypracoval: ing. arch. Libor Duga	kontroloval: Ing. Tomáš Moudrý	dokumentace: DPS
stavění: SPŠ stavební Pardubice, Sokolovská 150, 533 54 Rybitví			číslo zakázky: Z190101
zakázka: Výměna vchodových dveří do vstupní budovy SPŠ Stavební Pardubice			datum: 01/2019
objekt: SO 01 - vstupní budova			měřítko: 1:50
díl: 1.1. Architektonicky stavební řešení			formát: 2xA4
výkres: půdorys a řezy 1np - stávající a navržený stav			změna: ---
		část: STA	č. přílohy: 02