

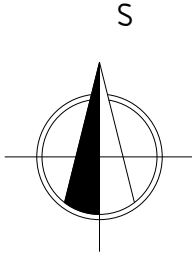
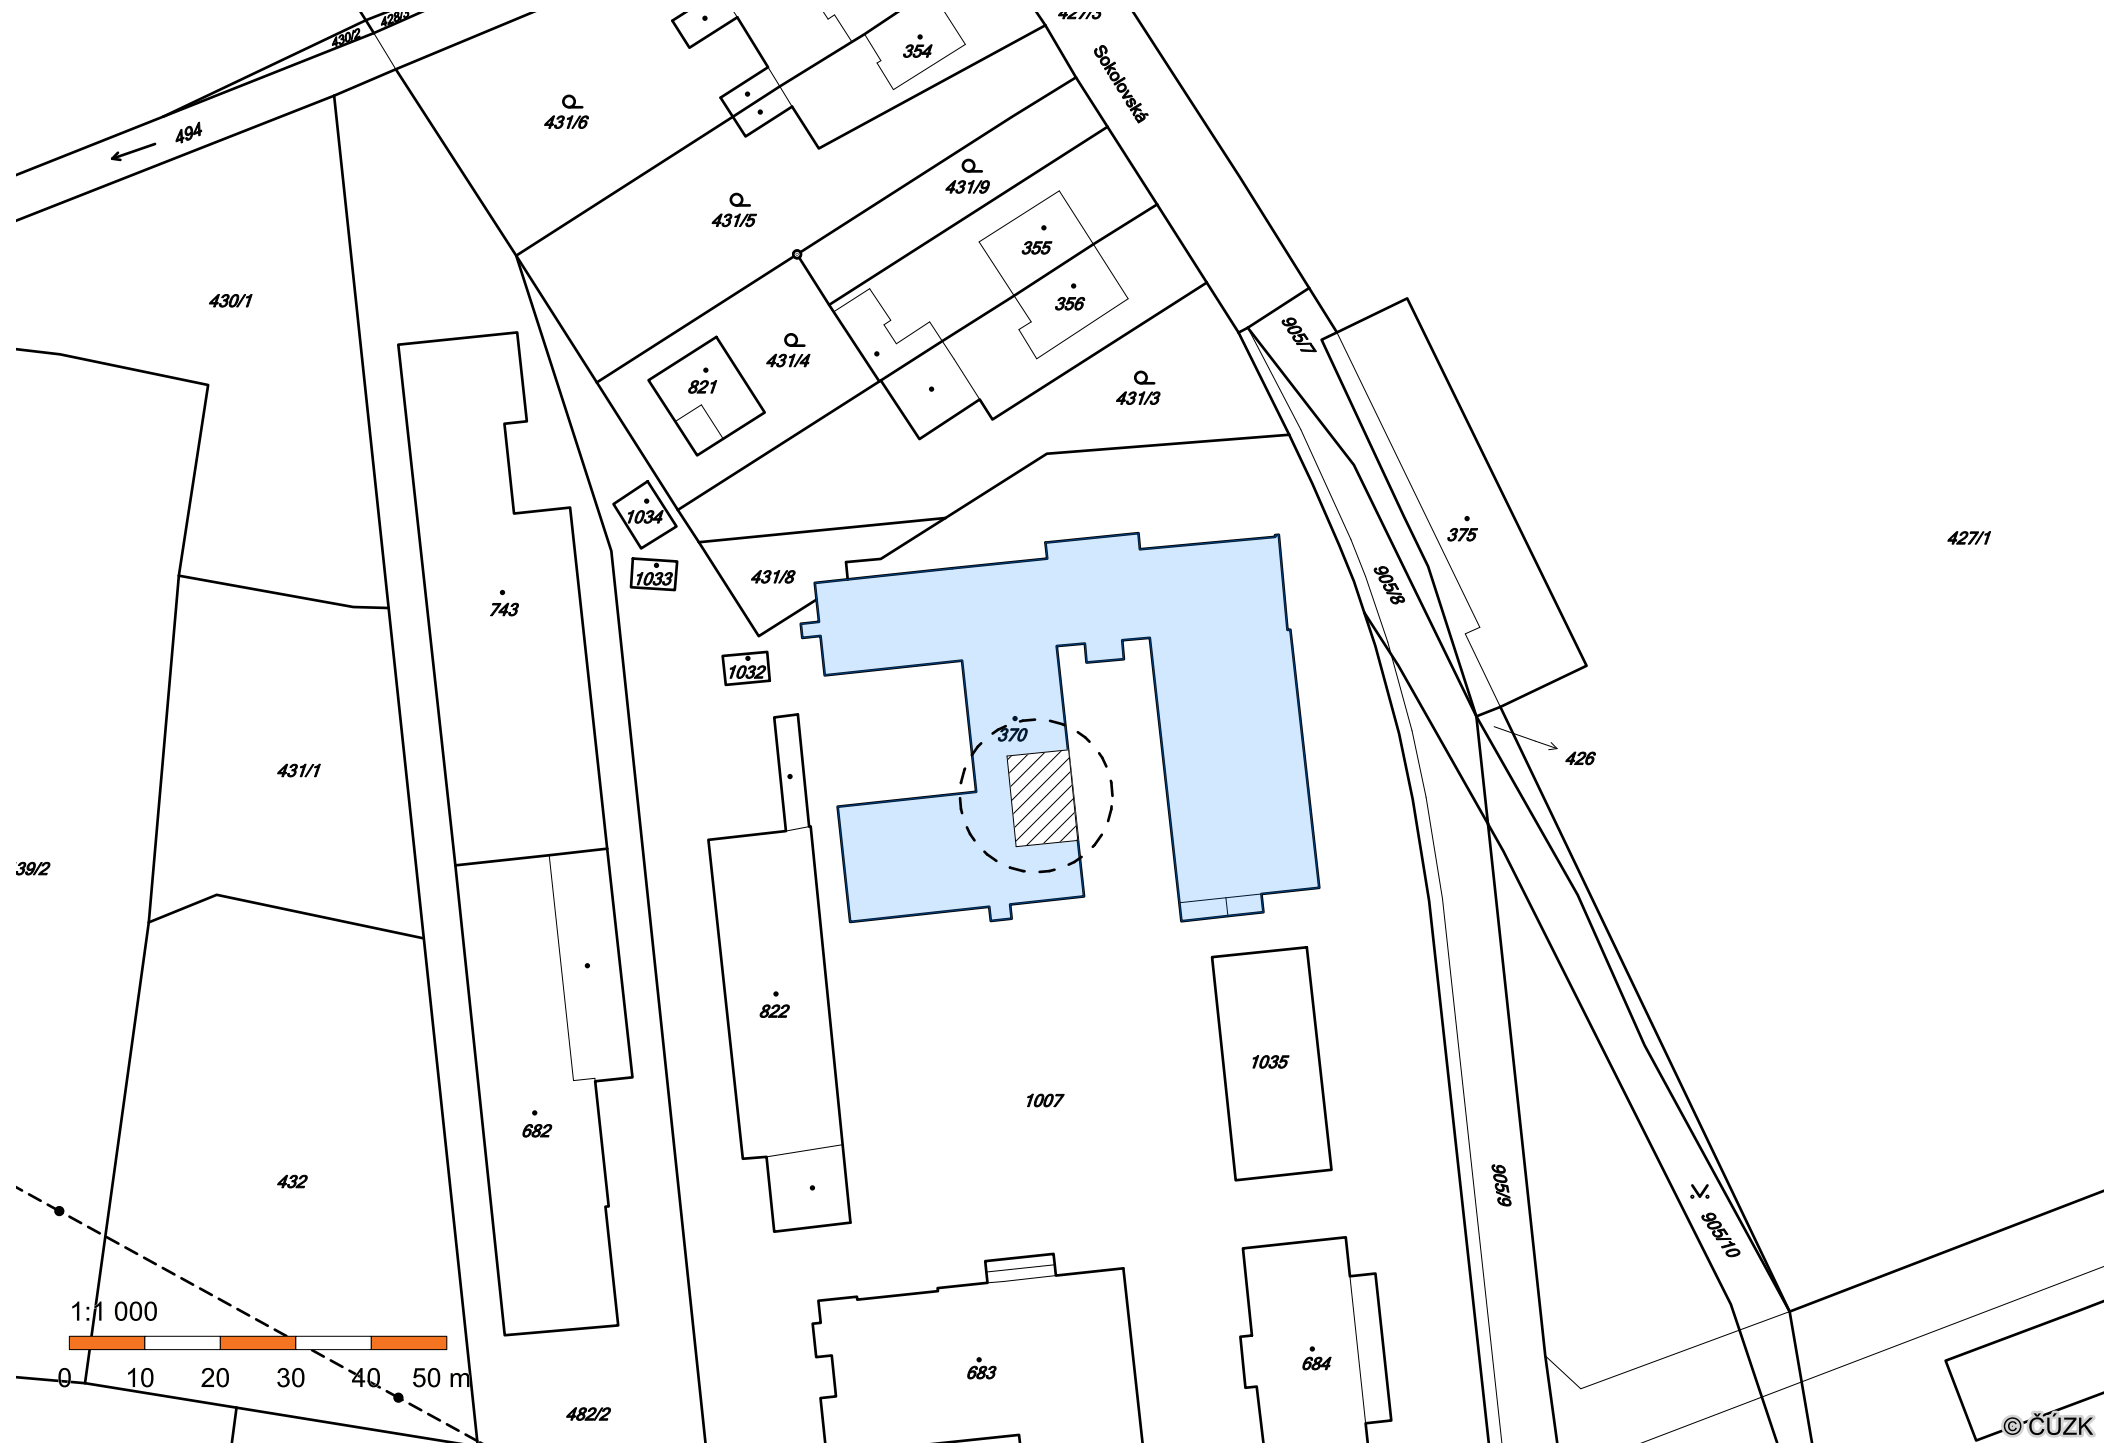



RYBITVÍ, KRAJ PARDUBICKÝ

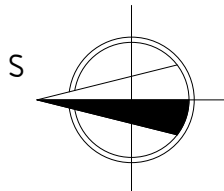

STAVEBNÍ ÚPRAVY UČEBNÝ ODBORNÝCH PRACÍ NA OBJEKTU PARC.Č. ST. 370 V K.Ú. RYBITVÍ, KRAJ PARDUBICKÝ	ZODP. PROJEKTANT : ING. RADOVAN ŠMAHEL		DATUM	5/2017
	VYPRACOVAL :	ING. ARCH. VERONIKA Š/ADLENKOVÁ	STUPEŇ	DSP
	PROFESE : ARCHITEKTONICKO STAVEBNÍ ČÁST - VÝKRESOVÁ ČÁST		MĚŘÍTKO	1:1000
	INVESTOR : SPŠ STAVEBNÍ PARDUBICE SOKOLOVSKÁ 150, 533 54, RYBITVÍ		Č. VÝKRESU	.02
SITUACE				

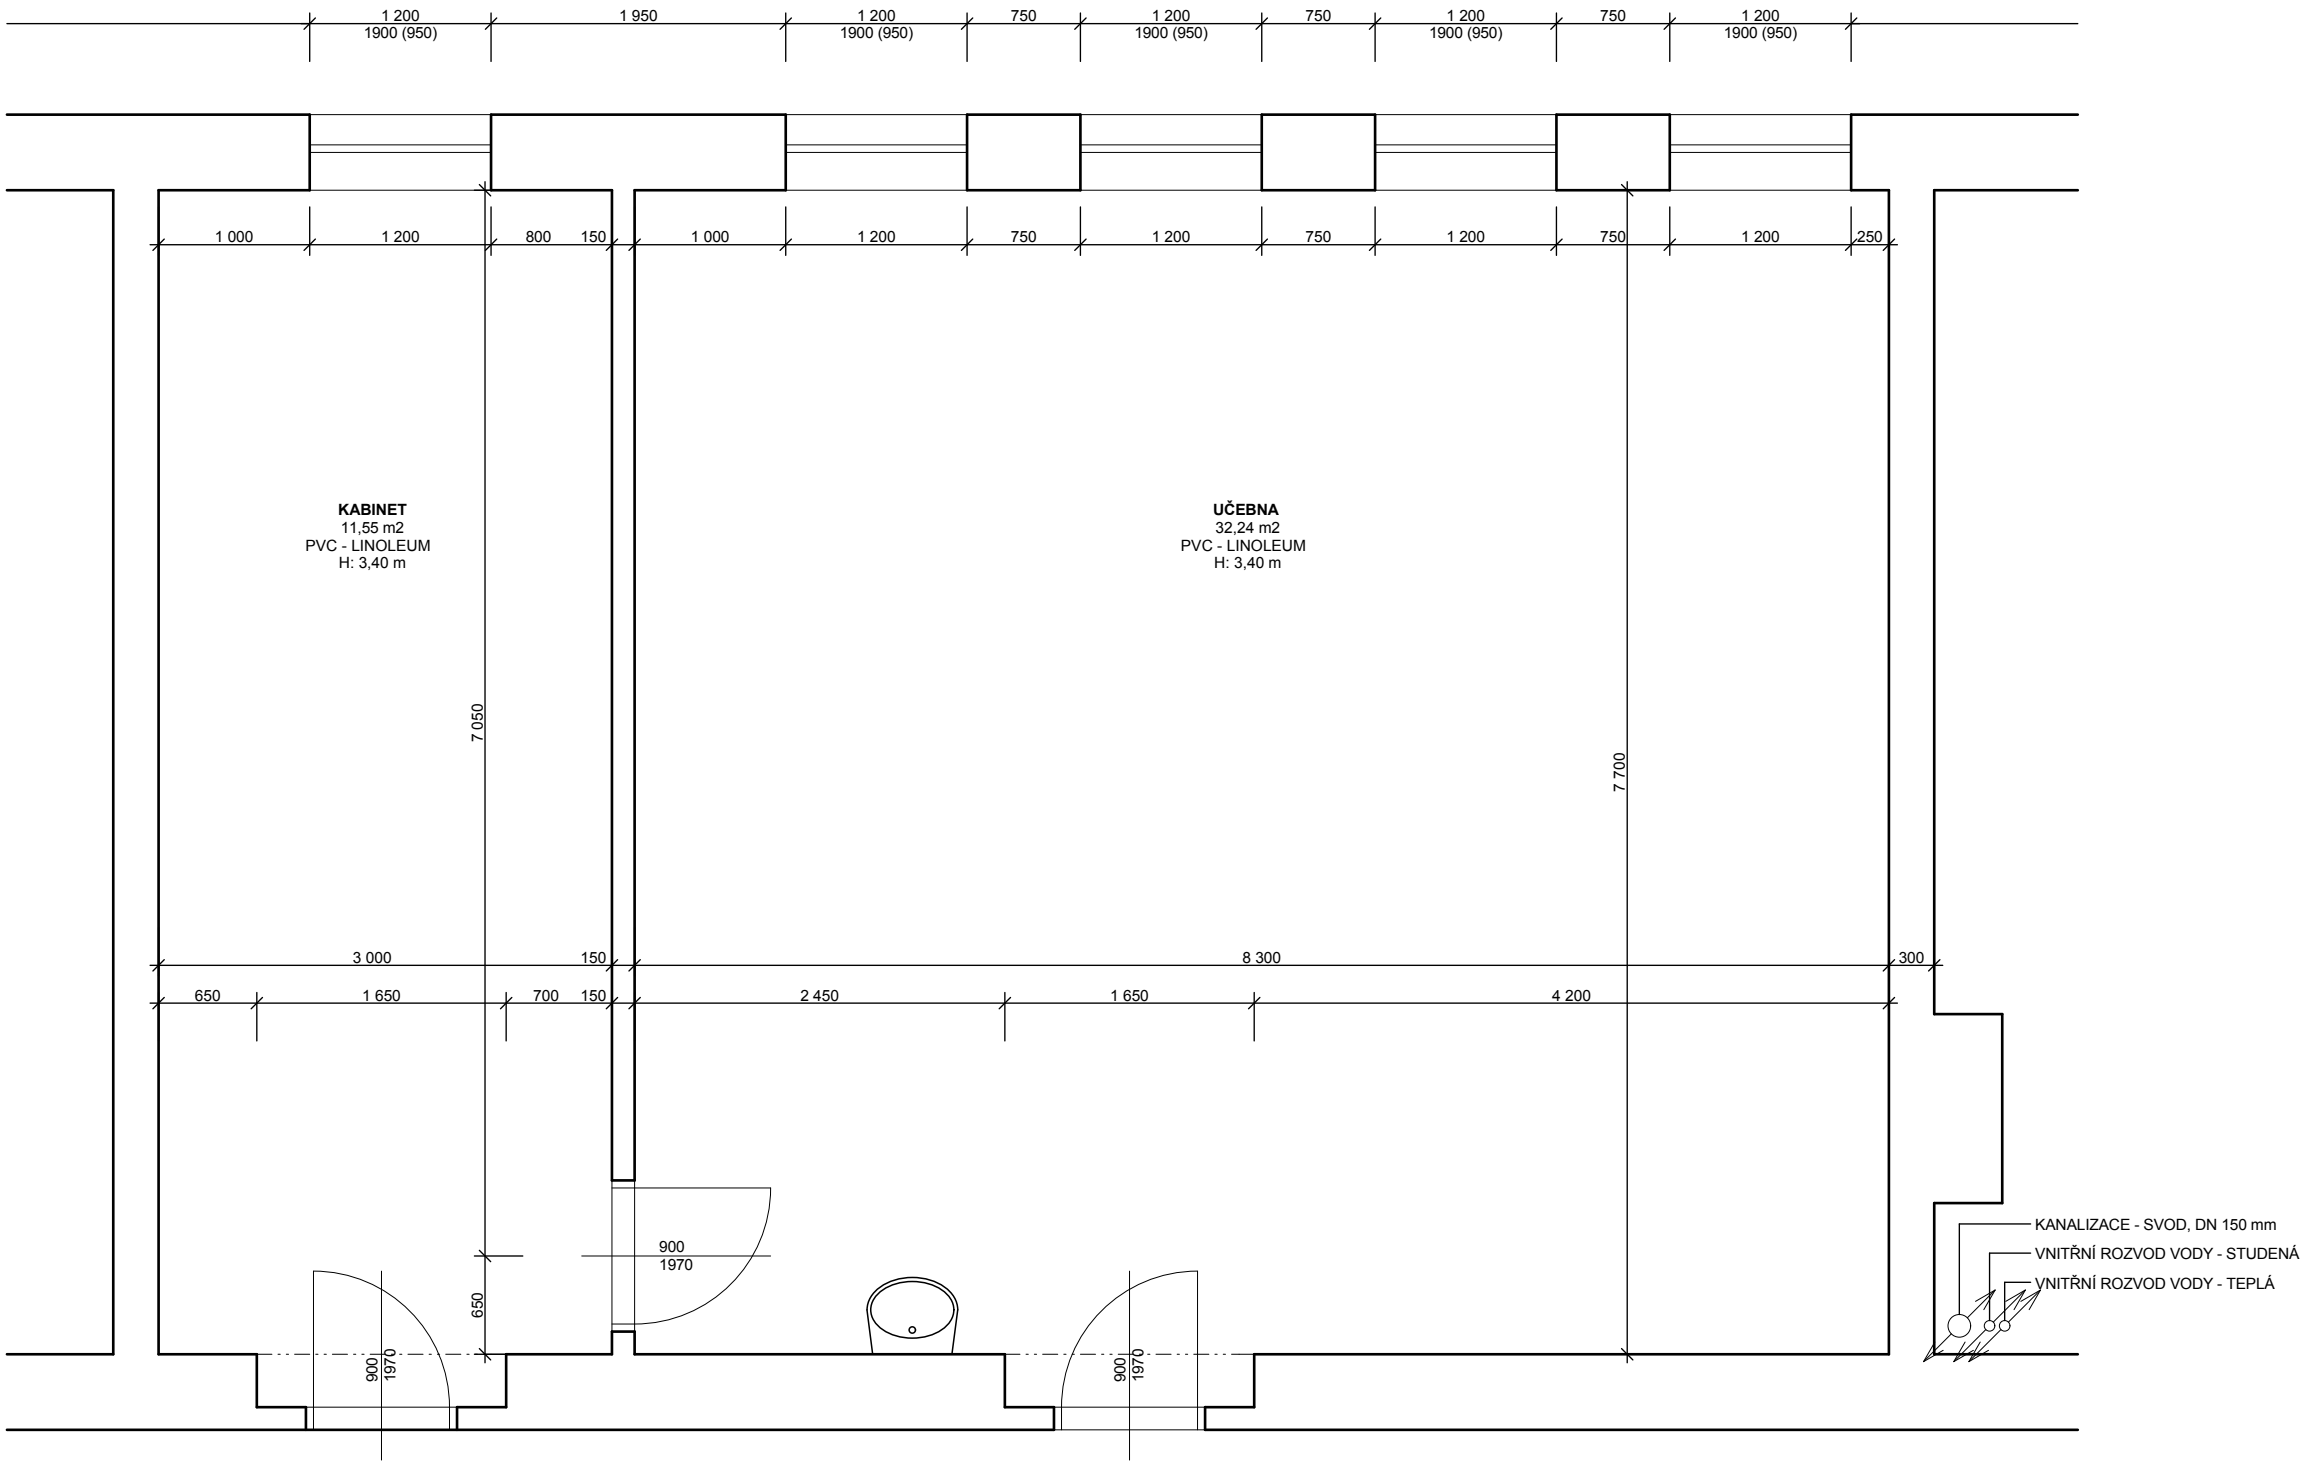

STAVEBNÍ ÚPRAVY UČEBNY ODBORNÝCH PRACÍ NA OBJEKTU PARC.Č. ST. 370 V K.Ú. RYBITVÍ, KRAJ PARDUBICKÝ	ZODP. PROJEKTANT : ING. RADOVAN ŠMAHEL		DATUM	5/2017
	VYPRACOVAL :	ING. ARCH. VERONIKA ŠVADLENKOVÁ	KONTROLOVAL :	STANISLAV MENOUŠEK
	PROFESE : ARCHITEKTONICKO STAVEBNÍ ČÁST - VÝKRESOVÁ ČÁST		STUPEŇ	DSP
	INVESTOR : SPŠ STAVEBNÍ PARDUBICE SOKOLOVSKÁ 150, 533 54, RYBITVÍ		MĚŘÍTKO	1:50
PŮDORYS UČEBNY - STAV STÁVAJÍCÍ				
			Č. VÝKRESU	.03

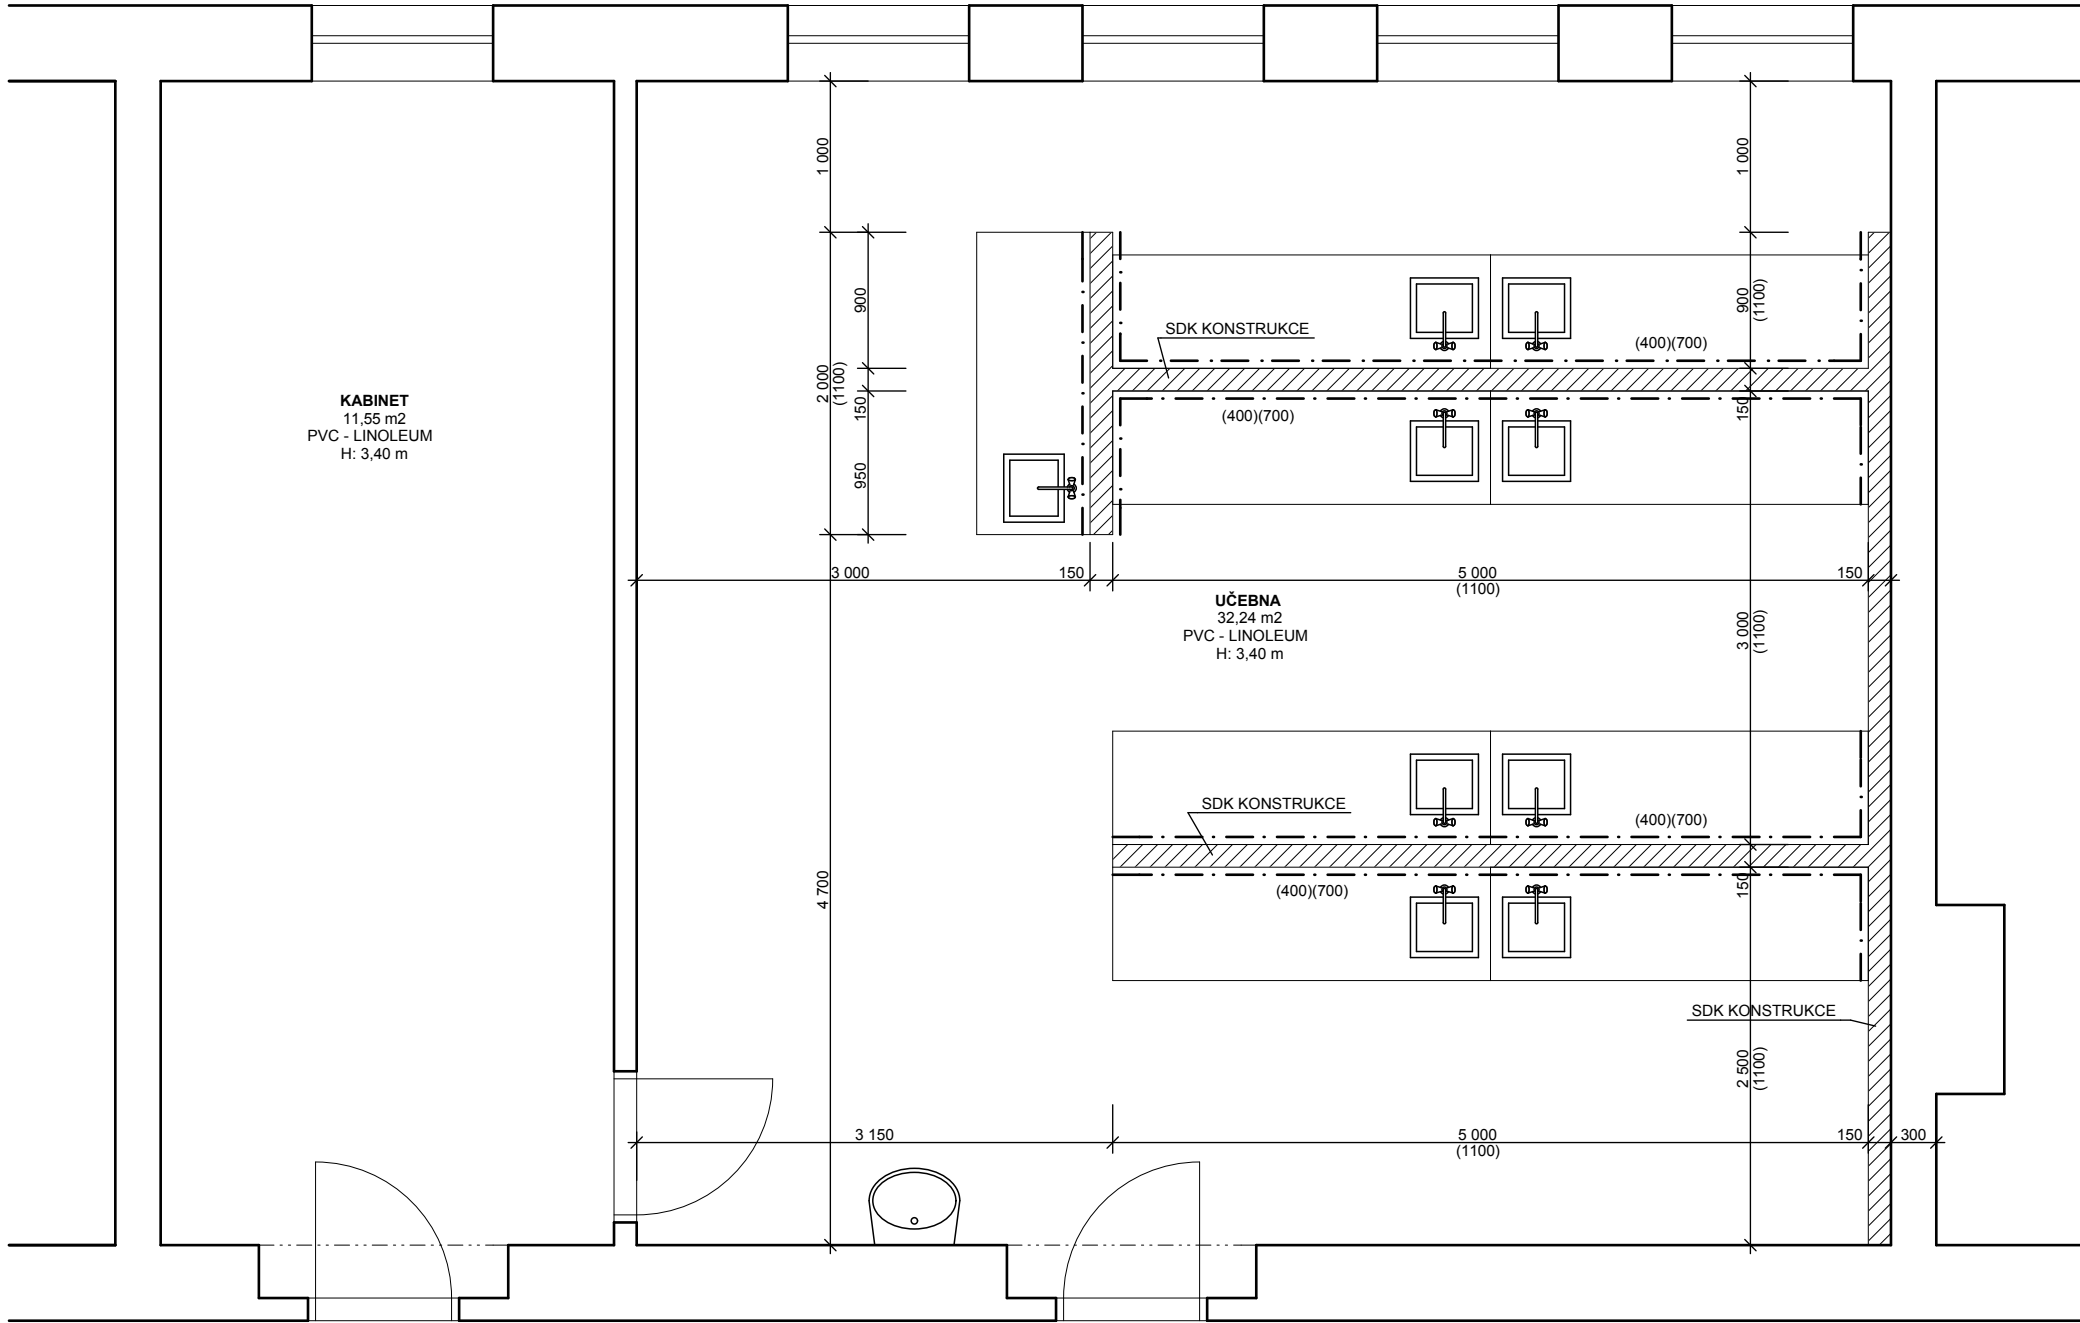

LEGENDA MATERIÁLU:




STÁVAJÍCÍ ZDIVO - BLÍŽE NEURČENO




INSTALAČNÍ PŘÍČKA Z SDK - tl. 150 mm, VÝŠKA 1100 mm


POZNÁMKA:

- BUDOU REALIZOVÁNY POLOPŘÍČKY Z SDK KONSTRUKCE VÝŠKY 1100 mm
- NOVĚ ZHOTOVENÉ POLOPŘÍČKY BUDOU UMÍSTĚNY NA STÁVAJÍCÍ PODLAŽE.
- PŘED ZAHÁJENÍM PRÁCE JE POTŘEBA VYTÝČIT UMÍSTĚNÍ PŘÍČEK A PVC PODLAHU V MÍSTĚ MONTÁŽE PŘÍČKY ODSTRANIT.
- PŘÍČKY BUDOU OPATŘENÉ Z ČÁSTI MALBOU A Z ČÁSTI OBLOŽENÉ KERAMICKÝM OBKLADEM

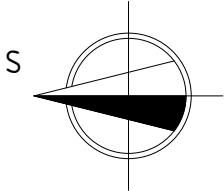


STAVEBNÍ ÚPRAVY UČEBNY ODBORNÝCH PRACÍ NA OBJEKTU PARC.Č. ST. 370 V K.Ú. RYBITVÍ, KRAJ PARDUBICKÝ	ZODP. PROJEKTANT : ING. RADOVAN ŠMAHEL		DATUM	5/2017
	VYPRACOVAL :	ING. ARCH. VERONIKA ŠVADLENKOVÁ	STUPEŇ	DSP
	PROFESE :	ARCHITEKTONICKO STAVEBNÍ ČÁST - VÝKRESOVÁ ČÁST	MĚŘÍTKO	1:50
	INVESTOR :	SPŠ STAVEBNÍ PARDUBICE SOKOLOVSKÁ 150, 533 54, RYBITVÍ	Č. VÝKRESU	.04
PŮDORYS 1NP				

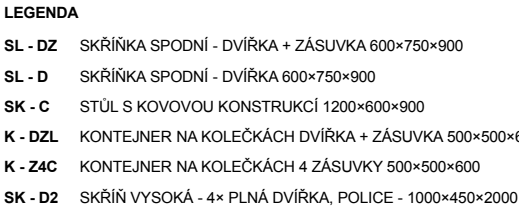

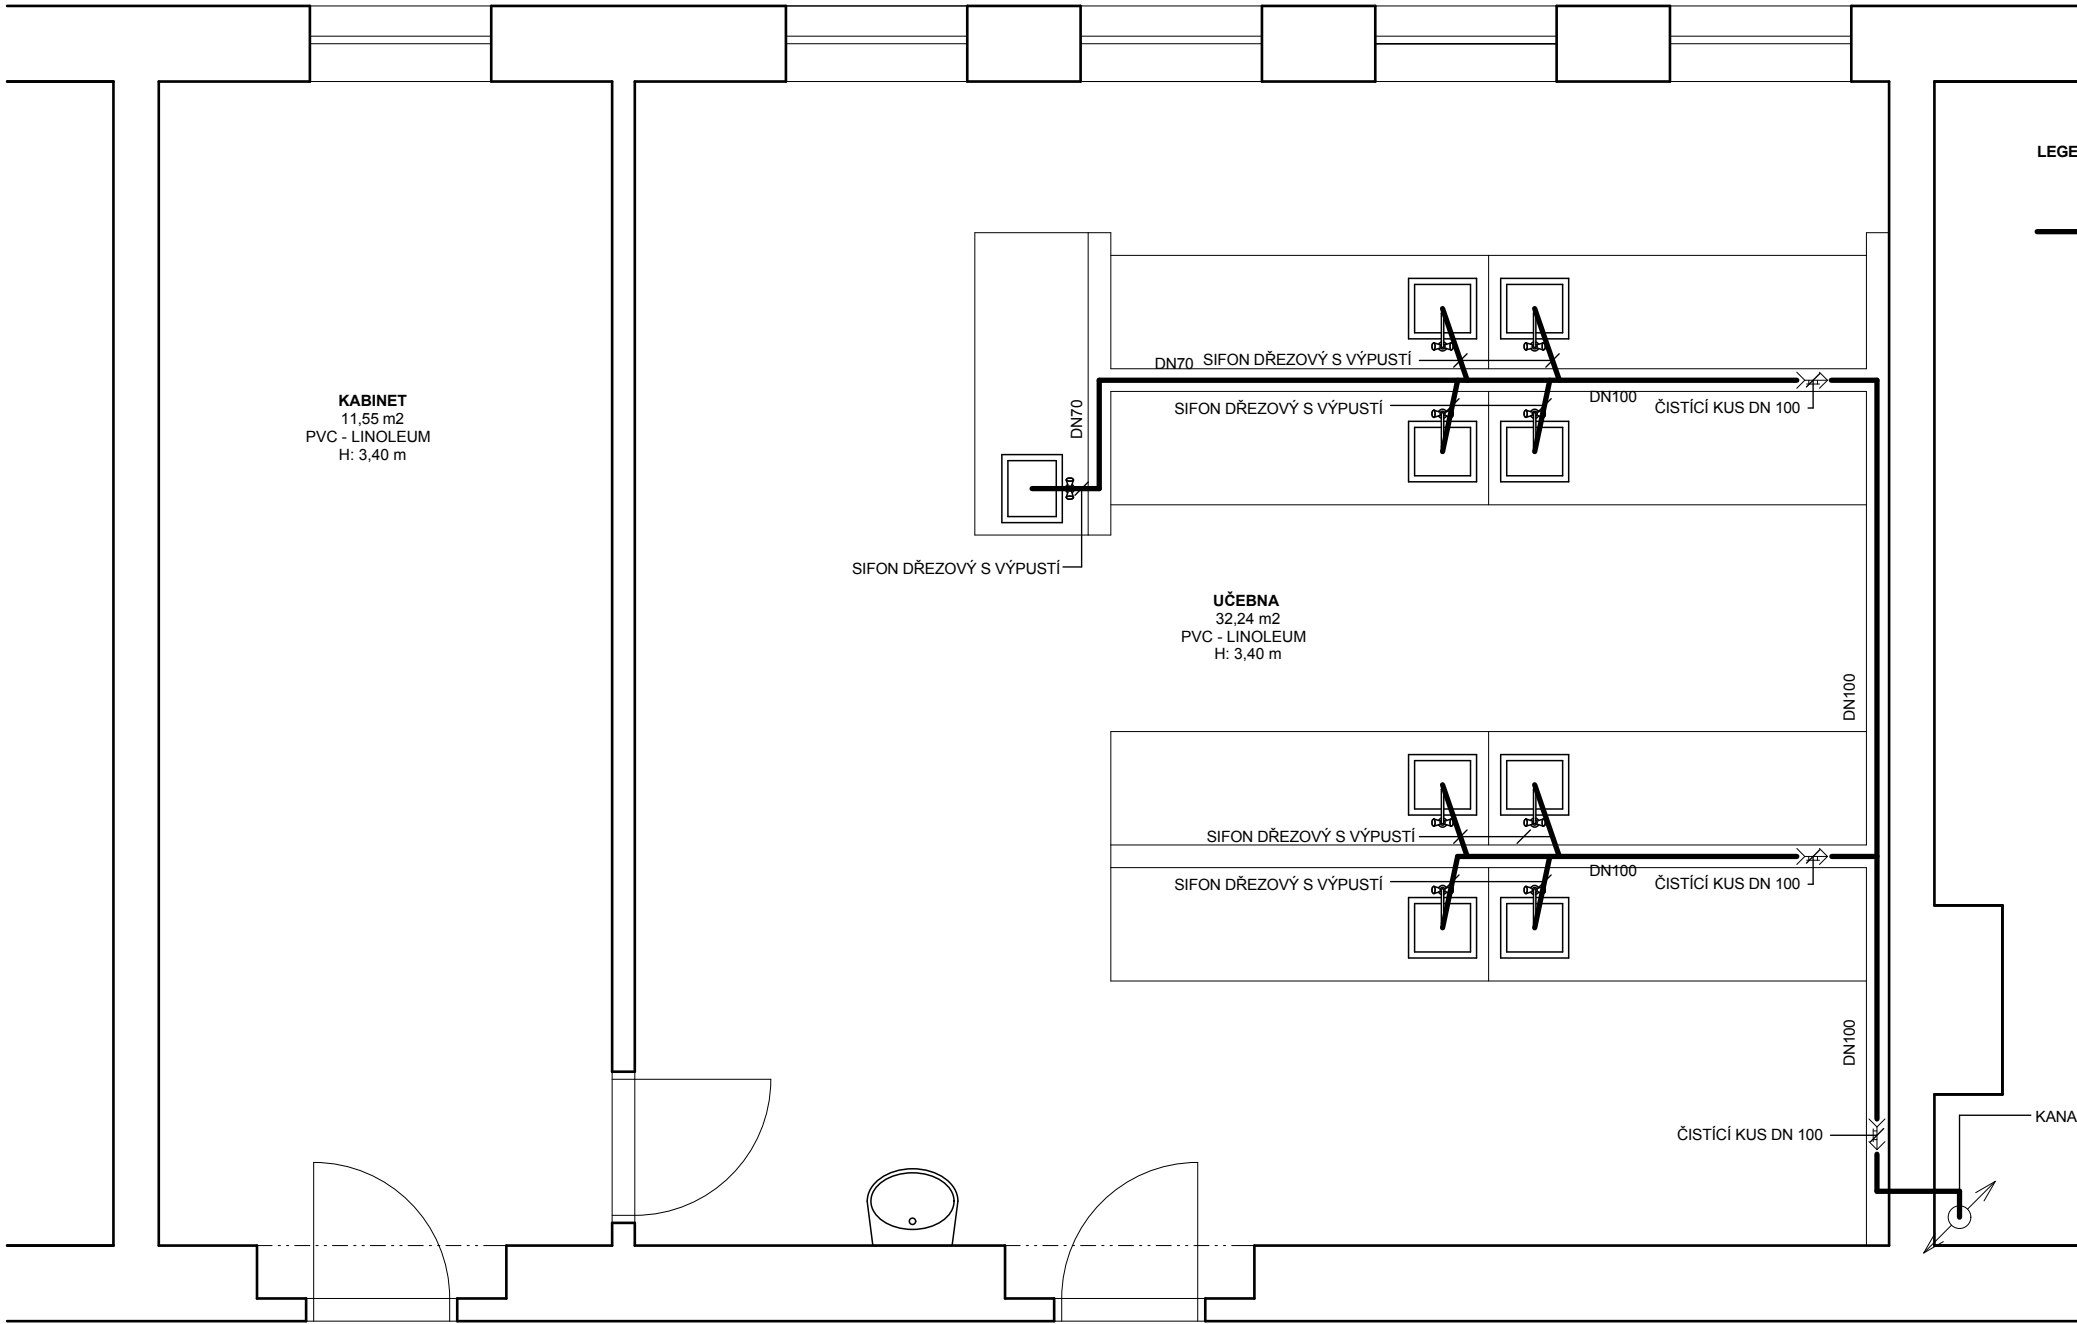


LEGENDA

— VNITŘNÍ KANALIZACE - NOVĚ PŘIPOJENÝ ODDÍL
NAVRŽENO Z TRUB PP-HT

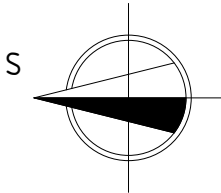


STAVEBNÍ ÚPRAVY UČEBNY ODBORNÝCH PRACÍ NA OBJEKTU PARC.Č. ST. 370 V K.Ú. RYBITVÍ, KRAJ PARDUBICKÝ	ZODP.PROJEKTANT : ING. RADOVAN ŠMAHEL		DATUM	5/2017
	VYPRACOVAL : ING.ARCH. VERONIKA Š/ADLENKOVÁ	KONTROLOVAL: STANISLAV MENOUSEK	STUPEŇ	DSP
	PROFESE : ARCHITEKTONICKO STAVEBNÍ ČÁST - VÝKRESOVÁ ČÁST		MĚŘÍTKO	1:50
	INVESTOR : SPŠ STAVEBNÍ PARDUBICE SOKOLOVSKÁ 150, 533 64, RYBITVÍ		Č. VÝKRESU	
	KANALIZACE		.02	

VARIANTA PRAVÁ 4X

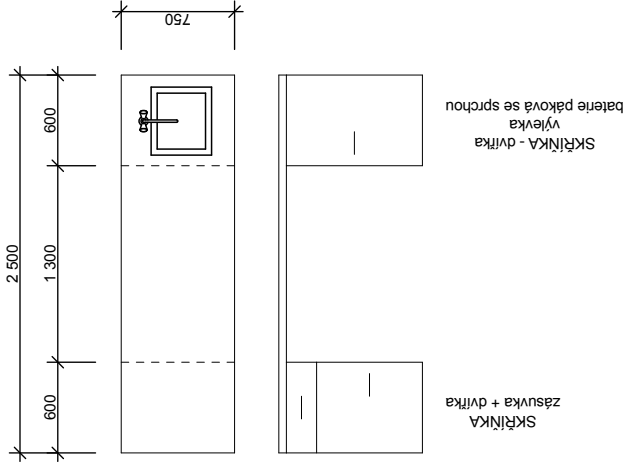


PŮDORYS

VARIANTA LEVÁ 4X

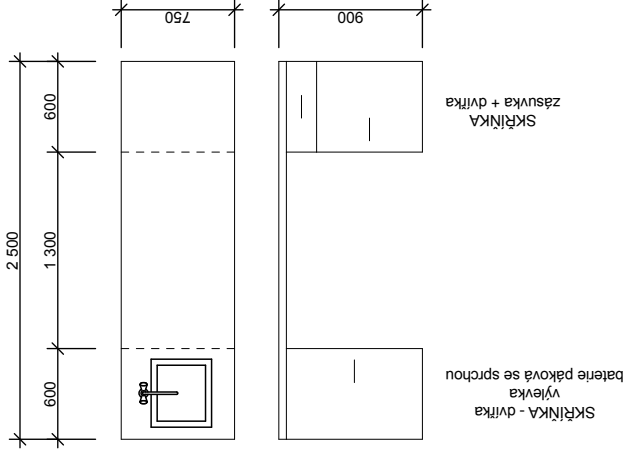

ČELNÍ POHLED

VARIANTA KATEDRA

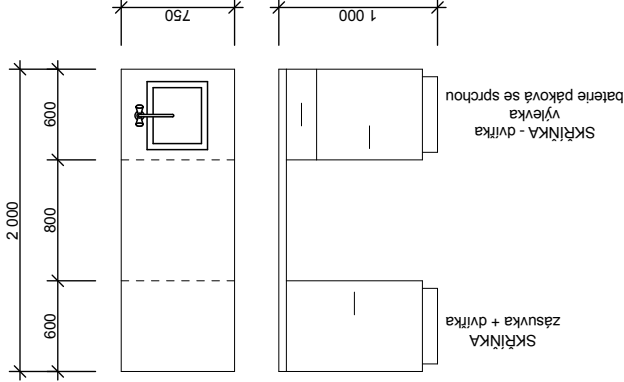

	STAVEBNÍ ÚPRAVY UČEBNÝ ODBORNÝCH PRACÍ NA OBJEKTU PARC.Č. ST. 370 V K.Ú. RYBITVÍ, KRAJ PARDUBICKÝ			ZOOP-PROJEKTANT :	ING. RADOVAN ŠMAHEL		DATUM	5/2017
				VYPRACOVAL :	INGARCH. VERONIKA ŠVALENKOVÁ		STUPEŇ	DSP
				PROFESE :	PLOT		MĚŘÍTKO	1:50
	VÝKRES PRACOVNÍCH STOLŮ			INVESTOR :	SPŠ STAVEBNÍ PARDUBICE SOKOLOVSKÁ 150, 533 54, RYBITVÍ		Č. VÝKRESU	.09